



ΕΦΗΜΕΡΙΣ ΤΗΣ ΚΥΒΕΡΝΗΣΕΩΣ

ΤΗΣ ΕΛΛΗΝΙΚΗΣ ΔΗΜΟΚΡΑΤΙΑΣ

ΤΕΥΧΟΣ ΤΕΤΑΡΤΟ **Αρ. Φύλλου 175**

3 Μαρτίου 2003

ΠΕΡΙΕΧΟΜΕΝΑ

ΑΠΟΦΑΣΕΙΣ

Αριθ. 1083213/7994 πε/Β0010 (1)

Καθορισμός ορίων αιγιαλού παραλίας, στη θέση «Μυρσίνια» Λαγκάδα, Δήμου Σαμοθράκης, νήσου Σαμοθράκης Ν. Έβρου.

Ο ΥΦΥΠΟΥΡΓΟΣ ΟΙΚΟΝΟΜΙΑΣ ΚΑΙ ΟΙΚΟΝΟΜΙΚΩΝ

Έχοντας υπόψη:

1. Τις διατάξεις του Ν. 2971/2001 (ΦΕΚ 285/τ.Α΄/ 19.12.2001) «Περί αιγιαλού και παραλίας».

2. Τις διατάξεις του Ν.Δ. 439/70 «περί συμπληρώσεως των διατάξεων περί αιγιαλού».

3. Τις διατάξεις του Ν.3200/55 «Περί διοικητικής αποκέντρωσης» όπως αυτές τροποποιήθηκαν και ισχύουν σήμερα με τα Ν.Δ.532/1970, Β.Δ.704/1970, Β.Δ.705/1970, Β.Δ.192/1972, Π.Δ.71/1984, Π.Δ.347/1986, Ν.2026/1992 και Π.Δ.97/1993.

4. Τις διατάξεις του άρθρου 19 παράγρ. 5 Ν.2344/1995, του άρθρου 52 παρ.6 Ν.2218/1994, του άρθρου 4 παρ. 7 του Ν.2240/1994, δυνάμει των οποίων αρμοδιότητες του Υπουργείου Οικονομικών που είχαν μεταβιβασθεί στους Νομάρχες, ανήκουν στον Περιφερειακό Δ/ντή, σε συνδυασμό με αυτές του άρθρου 14 παρ. 2 του Ν.2399/96 με τις οποίες προβλέπεται η κατάργηση των θέσεων των Περ/κών Δ/ντών, οι αρμοδιότητες πλέον του οποίου περιήλθαν στο Γενικό Γραμματέα της Περιφέρειας και ασκούνται από τον Αναπληρωτή Περ/κό Δ/ντή.

5. Τις διατάξεις του τετάρτου εδαφίου της παρ. 2 του άρθρου 1 και της παρ. 6 του ιδίου άρθρου του Ν. 2503/97 «Διοίκηση, οργάνωση, στελέχωση της Περιφέρειας, ρύθμιση θεμάτων για την Τοπική Αυτοδιοίκηση και άλλες διατάξεις» (ΦΕΚ 107/Α), σύμφωνα με τις οποίες οι Περιφερειακές Υπηρεσίες του Υπουργείου Οικονομικών, που συγκροτούσαν την Περιφερειακή Διοίκηση του Νομού ή της Νομαρχίας, δεν υπήχθησαν στην ενιαία οργανική μονάδα της Περιφέρειας, ούτε καταργήθηκαν, αλλά αποτελούν από 1.9.1997, Υπηρεσίες του Υπουργείου Οικονομικών.

6. Το 28979/31.7.1997 έγγραφο της Δ/νσης Διοίκησης του Υπουργείου Εσωτερικών, Δημ. Διοίκησης και Αποκέντρωσης, σύμφωνα με το οποίο οι αρμοδιότητες του Γενικού Γραμματέα της Περιφέρειας σε θέματα Υπηρεσιών του Υπουργείου Οικονομικών, μεταφέρονται από 1.9.1997 στον Υπουργό Οικονομικών.

7. Την 1100383/1330/Α0006/31.10.2001 (ΦΕΚ 1485 τ.Β΄/ 31.10.2001) κοινή απόφαση των Πρωθυπουργού και Υπουργού Οικονομικών, περί ανάθεσης αρμοδιοτήτων του Υπουργού Οικονομικών στους Υφυπουργούς».

8. Την 1115093/1378/Α0006/17.12.2001 (ΦΕΚ 1720 τ.Β΄/ 21.12.2001) απόφαση του Υφυπουργού Οικονομικών, περί μεταβίβασης αρμοδιοτήτων του Υφυπουργού Οικονομικών στο Γενικό Γραμματέα, στους Γενικούς Διευθυντές κλπ του Υπουργείου Οικονομικών, όπως αυτή τροποποιήθηκε με την 1041136/468/Α0006/18.5.2002(ΦΕΚ 633/ 22.5.2002 τ.Β΄) Απόφαση του Υφυπουργού Οικονομίας και Οικονομικών.

9. Την από 3.6.2002 έκθεση της Επιτροπής καθορισμού των ορίων αιγιαλού παραλίας, στη θέση «Μυρσίνια» Λαγκάδα Δήμου Σαμοθράκης Ν.Έβρου και το από Μάϊο 2002 τοπογραφικό διάγραμμα, κλίμακας 1:500, το οποίο έχει συνταχθεί από τον Τοπογράφο Μηχανικό Δημήτριο Πρωϊο, σε δύο (2) πινακίδες και ελέγχθηκε και θεωρήθηκε στις 3.6.2002 από τον Κυβέλο Παναγιώτη, Τοπογράφο Μηχανικό της Κτηματικής Υπηρεσίας Ν. Έβρου.

10. Το Φ 544.5/510/02/ΣΧ.1132 /12.9.2002 έγγραφο του Γενικού Επιτελείου Ναυτικού, αποφασίζουμε:

Επικυρώνουμε την από 3.6.2002 έκθεση της κατά το άρθρο 3 του Ν.2971/2001 αρμόδιας Επιτροπής περί χάραξης των ορίων αιγιαλού παραλίας, στη θέση «Μυρσίνια» Λαγκάδα Δήμου Σαμοθράκης Ν.Έβρου,καθώς επίσης και το από Μάϊο 2002 τοπογραφικό διάγραμμα, κλίμακας 1:500, το οποίο έχει συνταχθεί από τον Τοπογράφο Μηχανικό Δημήτριο Πρωϊο σε δύο (2) πινακίδες, ελέγχθηκε και θεωρή-

θηκε στις 3.6.2002 από τον Κυβέλο Παναγιώτη, Τοπογράφο Μηχανικό της Κτηματικής Υπηρεσίας Ν. Έβρου.

Στο τοπογραφικό αυτό διάγραμμα καθορίστηκε η οριογραμμή του αιγιαλού με κόκκινη συνεχή πολυγωνική γραμμή, με στοιχεία 1,Α1,Α2,.......... Α19.

Η οριογραμμή της παραλίας με κίτρινη συνεχή πολυγωνική γραμμή, με στοιχεία 1΄,Π1,Π2,...........,Π19.

Αποφαίνεται ότι δεν υφίσταται παλαιός αιγιαλός.

Η ζώνη παραλίας έχει πλάτος 15μ. διότι δεν εξυπηρετούνται οι σκοποί του άρθρου 1 παρ. 2 του Ν. 2971/2001.

Δεν εξαιρούνται τα κτίσματα που βρίσκονται στη ζώνη παραλίας.

Η παρούσα απόφαση μαζί με την έκθεση της Επιτροπής και το τοπογραφικό διάγραμμα, να δημοσιευθούν στην Εφημερίδα της Κυβερνήσεως.

Αθήνα, 28 Ιανουαρίου 2003

Με εντολή Υφυπουργού
Ο Γενικός Διευθυντής Δημ. Περιουσίας
και Εθν. Κληρ/των
ΣΠΥΡΟΣ Ι. ΣΤΑΘΗΣ

ΕΚΘΕΣΗ ΕΠΙΤΡΟΠΗΣ ΚΑΘΟΡΙΣΜΟΥ
ΤΩΝ ΟΡΙΩΝ ΤΟΥ ΑΙΓΙΑΛΟΥ ΚΑΙ ΠΑΡΑΛΙΑΣ
(Άρθρο 3 Ν.2971/2001)

Για τον καθορισμό για πρώτη φορά των οριογραμμών του αιγιαλού και της παραλίας στη θέση «Μυρσίνια - Λαγκάδα» της Νήσου Σαμοθράκης.

Στη Σαμοθράκη σήμερα την 3η Ιουνίου 2002 οι υπογράφοντες:

1. Ραλή Κεσκίνη, Αναπλ. Προϊσταμένου Κτηματικής Υπηρεσίας Ν. Έβρου, ως Πρόεδρος.

2. Παναγιώτης Κυβέλος, Τοπογράφος Μηχανικός Κτηματικής Υπηρεσίας Ν. Έβρου, ως μέλος.

3. Κων/νος Τσόνογλου, Υποπλοίαρχος Λ.Σ., Λιμενάρχης Σαμοθράκης, ως μέλος.

4. Ψαράς Απόστολος, Αναπλ. Δ/ντή της Πολεοδομίας Νομαρχιακό Διαμέρισμα Έβρου, ως μέλος και

5. Πασσοπούλου - Χατζή Αλέκα, Δ/ντρια ΠΕΧΩ Ανατ. Μακεδονίας και Θράκης, ως μέλος (Απούσα).

Γραμματέας της Επιτροπής ορίζεται η Δημοσχάκη Στυλιανή υπάλληλος της Κτηματικής Υπηρεσίας Ν. Έβρου,

αποτελούντες την επιτροπή καθορισμού των οριογραμμών αιγιαλού και παραλίας δυνάμει του άρθρου 3 Ν.2971/2001 και της αρ.πρωτ. 1883/27.5.2002 Απόφασης Προϊσταμένου Οικονομικής Επιθεώρησης Ανατ. Μακεδονίας και Θράκης συγκληθείσα δια της αρ. 1061/28.5.2002 προσκλήσεως του Προέδρου αυτής και αφού μεταβήκαμε επιτόπου στην προαναφερόμενη περιοχή και

Αφού λάβαμε υπόψη:

1. Την αρ.πρωτ. 1526/15.5.2002 αίτηση του Δήμου Σαμοθράκης, με την οποία ζητείται ο καθορισμός των ορίων του αιγιαλού και της παραλίας στην παραπάνω περιοχή.

2. Το από τον ΠΡΩΪΟ ΔΗΜΗΤΡΙΟ Τοπογράφο Μηχ. ΜΑΪΟΥ 2002 συνταχθέν τοπογραφικό και υψομετρικό διάγραμμα σε δύο (2) πινακίδες και σε κλ. 1:500, το οποίο ελέχθηκε για την ακρίβεια της αποτύπωσης από τον Κυβέλο Παναγιώτη, Τοπογράφο Μηχ. υπάλληλο της Κτηματικής Υπηρεσίας Ν. Έβρου την 3.6.2002 και θεωρήθηκε από τον ίδιο την 3.6.2002 όπως το άρθρο 4 του Ν.2971/2001 ορίζει.

3. Τις διατάξεις του Ν.2971/2001 όπως ισχύει μέχρι σήμερα.

4. Την από την επιτόπιο μετάβαση σχηματισθείσα αντίληψη σχετικά με το πλάτος της Βρεχόμενης ζώνης της ξηράς και λοιπών συναφών στοιχείων, ήτοι:

α) Το έδαφος του αιγιαλού είναι χαλικώδες (μικρή κροκάλα).

β) Το έδαφος της παραλίας είναι χέρσο με μικρά κλίση.

γ) Οι καιρικές συνθήκες είναι συνήθως άνεμοι έως ισχυρής έντασης, Βόρειοι, Βορειανατολικοί.

δ) Στη λωρίδα της παραλίας υπάρχει ασφαλτοστρωμένη οδός και κατασκευές όπως περιφράξεις με συρματόπλεγμα.

ε) Το γεγονός ότι δεν υπάρχου ενδείξεις για ύπαρξη παλαιού αιγιαλού, αποφασίζει:

1. Καθορίζει επί του παραπάνω τοπογραφικού διαγράμματος:

α) Την οριογραμμή του Αιγιαλού με ερυθρά συνεχή πολυγωνική γραμμή 1, Α1, Α2,.....,Α19 της οποίας οι κορυφές εξασφαλίζονται.

β) Την οριογραμμή της παραλίας με συνεχή κίτρινη πολυγωνική γραμμή 1΄, Π1, Π2, ...,Π19 της οποίας οι κορυγές εξασφαλίζονται.


Καθορίζεται ζώνη παραλίας πλάτους 15m παντού, για να εξυπηρετηθεί ο σκοπός της παρ. 2 του άρθρου 1 Ν.2971/01.

Οι κορυφές των οριογραμμών εξασφαλίζονται με σταθερά πολυγωνομετρικά σημεία ενταγμένα στο τριγωνομετρικό δίκτυο της χώρας.

Οι κατασκευές που βρίσκονται στην παραλία δεν εξαιρούνται απ'αυτήν.

Ο καθορισμός των οριογραμμών του Αιγιαλού και της Παραλίας στον πιο πάνω χώρο γίνεται για πρώτη φορά εκτός των κορυφών 1 του αιγιαλού και 1΄ έως πραλίας που έχουν καθορισθεί παλαιότερα (Αρ. πρωτ. Υ8989/8.10.1999 Απόφαση Νομάρχη Έβρου, ΦΕΚ 670Δ/23.11.1979).

Η Πρόεδρος	Τα Μέλη
	ΠΑΝΑΓΙΩΤΗΣ Δ. ΚΥΒΕΛΟΣ
	ΚΩΝ/ΝΟΣ ΤΣΟΝΟΓΛΟΥ
ΚΕΣΚΙΝΗ ΡΑΛΗ	ΑΠΟΣΤΟΛΟΣ Σ. ΨΑΡΡΑΣ

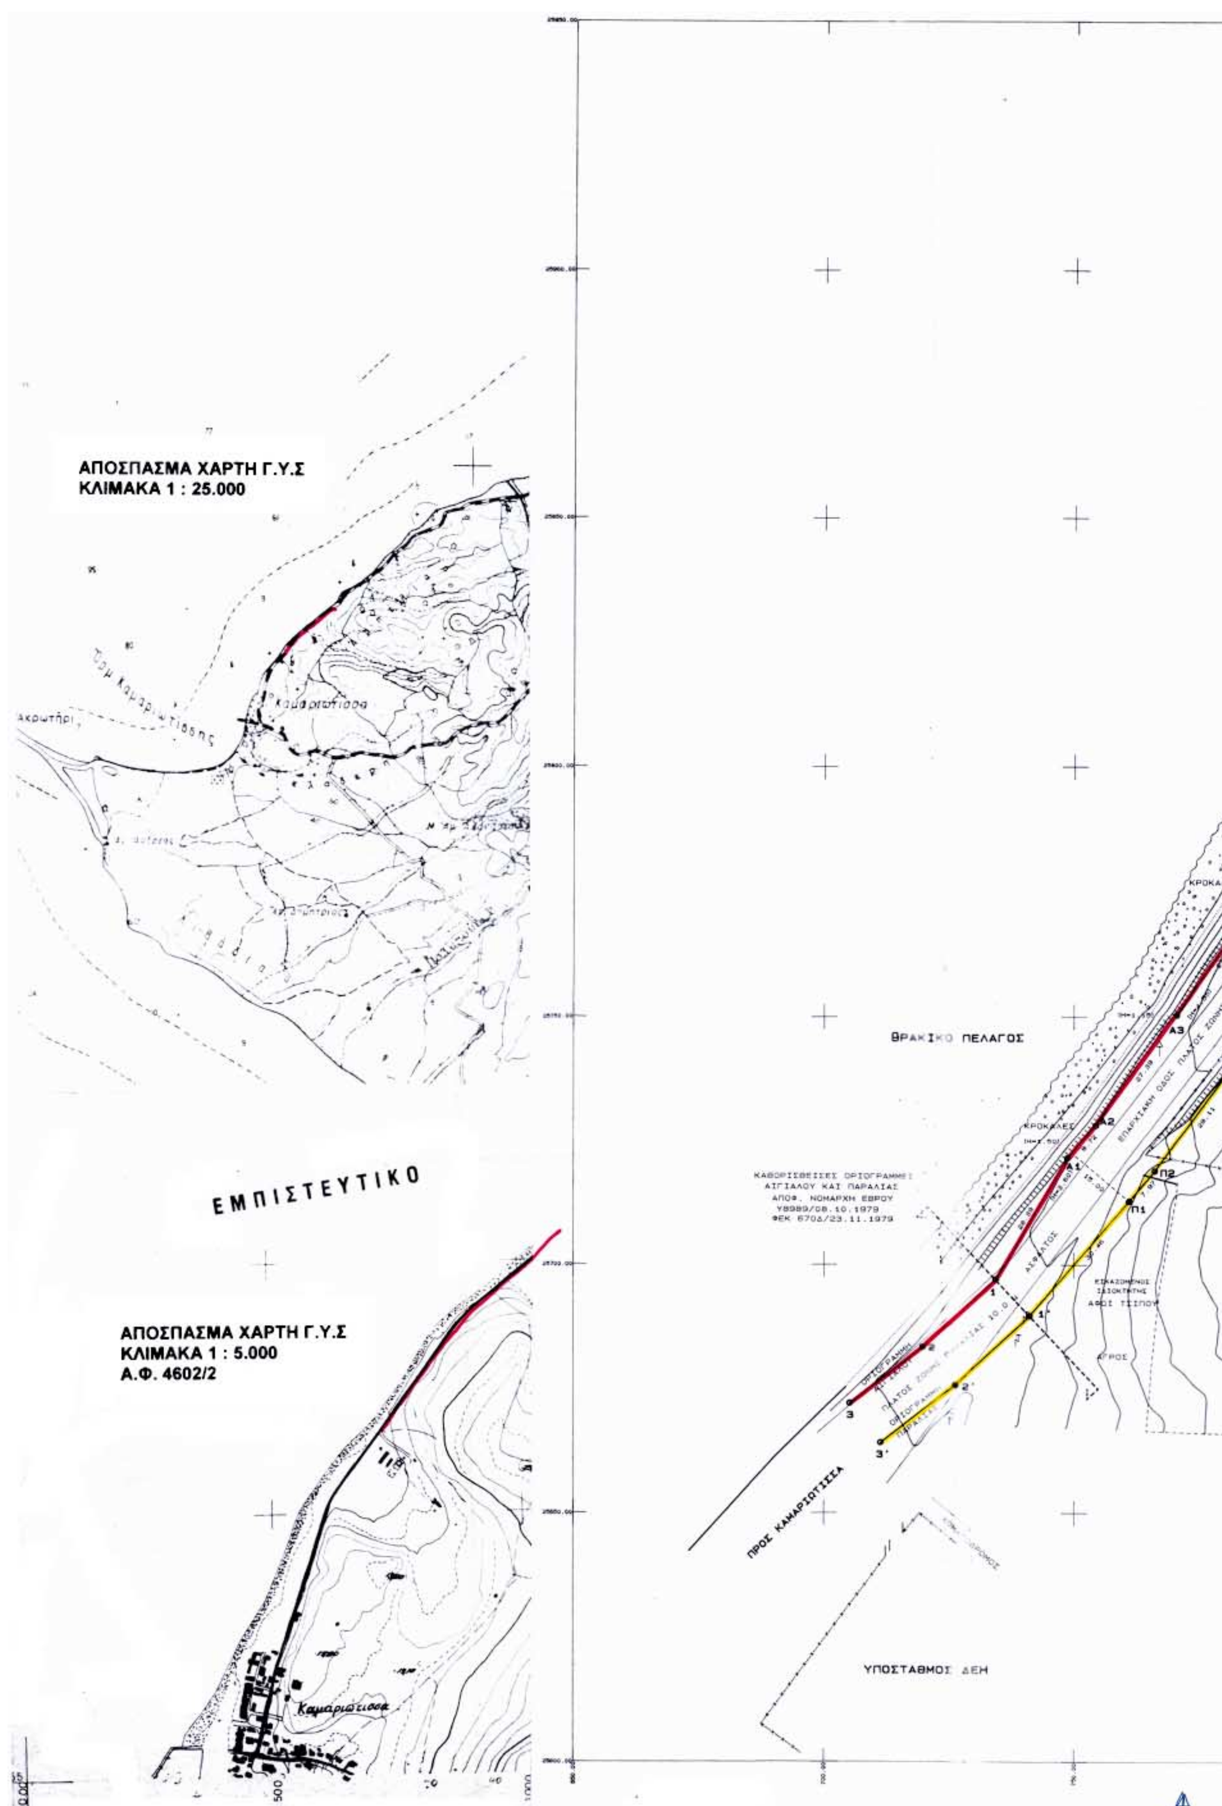

ΑΠΟΣΠΑΣΜΑ ΧΑΡΤΗ Γ.Υ.Σ
ΚΛΙΜΑΚΑ 1 : 25.000
Ακρωτήρι
Καμαριώτισσα
ΕΜΠΙΣΤΕΥΤΙΚΟ
ΑΠΟΣΠΑΣΜΑ ΧΑΡΤΗ Γ.Υ.Σ
ΚΛΙΜΑΚΑ 1 : 5.000
Α.Φ. 4602/2
Καμαριώτισσα
ΘΡΑΚΙΚΟ ΠΕΛΑΓΟΣ
ΚΡΟΚΑΛΕΣ
ΕΠΑΡΧΙΑΚΗ ΟΔΟΣ
ΑΣΦΑΛΤΟΣ
ΚΑΘΟΡΙΣΘΕΙΣΕΣ ΟΡΙΟΓΡΑΜΜΕΣ
ΑΙΓΙΑΛΟΥ ΚΑΙ ΠΑΡΑΛΙΑΣ
ΑΠΟΦ. ΝΟΜΑΡΧΗ ΕΒΡΟΥ
Υ8989/08.10.1979
ΦΕΚ 670Δ/23.11.1979
ΕΙΚΑΖΟΜΕΝΟΣ ΙΔΙΟΚΤΗΤΗΣ
ΑΦΟΙ ΤΣΙΠΟΥ
ΑΓΡΟΣ
ΠΡΟΣ ΚΑΜΑΡΙΩΤΙΣΣΑ
ΥΠΟΣΤΑΘΜΟΣ ΔΕΗ

ΘΡΑΚΙΚΟ ΠΕΛΑΓΟΣ

ΚΡΟΚΑΛΕΣ

ΑΣΦΑΛΤΟΣ

ΕΠΑΡΧΙΑΚΗ ΟΔΟΣ

ΟΡΙΟΓΡΑΜΜΗ ΠΑΡΑΛΙΑΣ

ΡΕΜΑ

ΑΓΡΟΣ

ΕΙΚΑΖΟΜΕΝΟΣ ΙΔΙΟΚΤΗΤΗΣ ΒΡΑΧΙΟΛΙΑΣ ΔΗΜΗΤΡΙΟΣ

ΕΙΚΑΖΟΜΕΝΟΣ ΙΔΙΟΚΤΗΤΗΣ ΧΟΝΔΡΟΣ ΙΩΑΝΝΗΣ

ΕΙΚΑΖΟΜΕΝΟΣ ΙΔΙΟΚΤΗΤΗΣ ΚΑΛΑΚΙΚΟΣ ΑΘΑΝΑΣΙΟΣ

ΕΙΚΑΖΟΜΕΝΟΣ ΙΔΙΟΚΤΗΤΗΣ ΔΗΜΟΣΘΕΝΟΥΣ ΑΘΑΝΑΣΙΟΣ

ΕΙΚΑΖΟΜΕΝΟΣ ΙΔΙΟΚΤΗΤΗΣ ΠΑΛΑΜΑΡΟΥΔΑ ΑΠΟΣΤΟΛΙΑ

ΕΙΚΑΖΟΜΕΝΟΣ ΙΔΙΟΚΤΗΤΗΣ ΒΡΑΧΙΟΛΙΑΣ ΙΩΑΝΝΗΣ

ΕΙΚΑΖΟΜΕΝΟΣ ΙΔΙΟΚΤΗΤΗΣ ΚΩΝ-ΝΟΣ ΜΑΤΣΑΣ

ΕΙΚΑΖΟΜΕΝΟΣ ΙΔΙΟΚΤΗΤΗΣ ΚΛΗΡ. ΦΑΡΔΥ


ΠΟΛΥΒΟΛΕΙΟ

ΤΑΝΚ

Α3 Α4 Α5 Α6 Α7 Α8 Α9 Α10 Α11 Α12 Α13

Π2 Π3 Π4 Π5 Π6 Π7 Π8 Π9 Π10 Π11 Π12 Π13 Π14

1Κ 2Κ

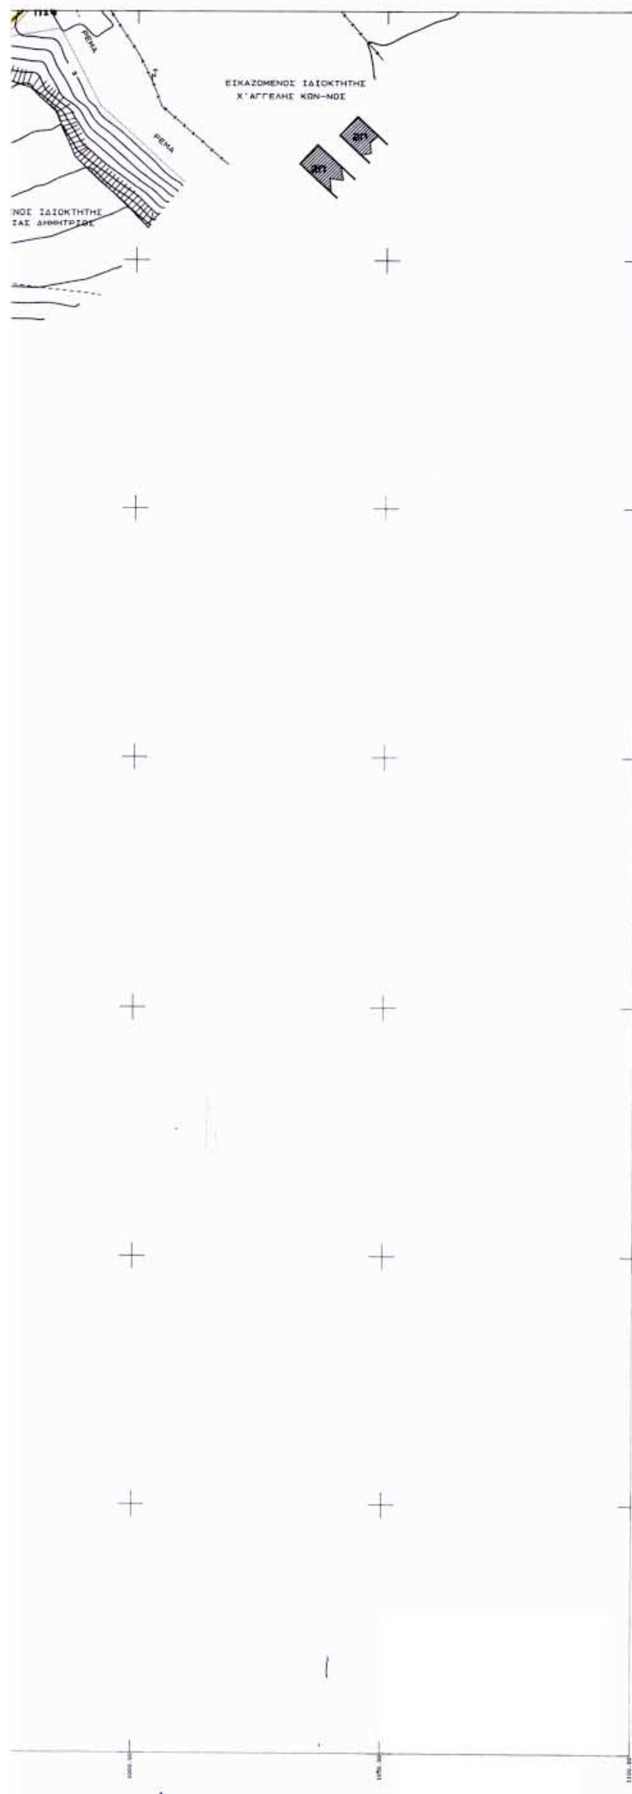

ΥΠΟΜΝΗΜΑ

Α. ΟΡΙΖΟΝΤΙΟΓΡΑΦΙΚΗ ΚΑΙ ΥΨΟΜΕΤΡΙΚΗ ΕΞΑΡΤΗΣΗ

ΠΡΟΒΟΛΙΚΟ ΣΥΣΤΗΜΑ ΑΝΑΦΟΡΑΣ ΟΡΘΟΓΩΝΙΩΝ ΣΥΝΤΕΤΑΓΜΕΝΩΝ
ΠΡΟΒΟΛΗ ΗΑΤΤ (ΣΥΝΟΡΘΩΣΗ 1976) Φο 40° 15' Λο 01° 45

ΣΥΝ-ΝΕΣ ΧΡΗΣΙΜΟΠΟΙΗΘΕΝΤΩΝ ΤΡΙΓΩΝΟΜΕΤΡΙΚΩΝ ΚΑΙ ΙΔΡΥΘΕΝΤΩΝ ΠΟΛΥΓΩΝΟΜΕΤΡΙΚΩΝ ΣΗΜΕΙΩΝ

ΣΗΜΕΙΟ	Χ	Ψ	ΣΗΜΕΙΟ	Χ	Ψ
ΑΛΩΝΙΑ	3646.150	22240.390	ΤΟΥΡΑΙ	3448.390	25766.630
ΑΙ ΛΙΑΣ	6364.880	21617.490	ΛΙΜΝΙΔΙ	2271.180	27111.240
Μ19	940.499	24953.175	Ρ1	829.590	25686.878
Ρ2	810.358	25796.533	Ρ3	875.039	25882.707
Ρ4	982.691	25972.650	Ρ5	1348.357	26298.300
S1HATZ	1446.790	26377.378			

Β. ΣΥΜΒΟΛΙΣΜΟΙ

ΚΤΙΣΜΑ

x–x–x–x– x ΠΕΡΙΦΡΑΞΗ

ΣΤΥΛΟΣ Δ Ε Η

ΣΤΥΛΟΣ Ο Τ Ε

ΠΙΝΑΚΙΔΕΣ ΤΡΟΧΑΙΑΣ

1Κ ΕΝΑΣ ΟΡΟΦΟΣ - ΚΕΡΑΜΟΣΚΕΠΗ

2Κ ΔΥΟ ΟΡΟΦΟΙ - ΚΕΡΑΜΟΣΚΕΠΗ (ΙΣΟΓΕΙΟ ΚΑΙ ΕΝΑΣ ΟΡΟΦΟΣ)

1ΕΛ ΕΝΑΣ ΟΡΟΦΟΣ - ΕΛΕΝΙΤ

ΟΡΙΟΓΡΑΜΜΗ ΑΙΓΙΑΛΟΥ (ΚΟΚΚΙΝΗ)

ΟΡΙΟΓΡΑΜΜΗ ΠΑΛΑΙΟΥ ΑΙΓΙΑΛΟΥ (ΚΥΑΝΗ)

ΟΡΙΟΓΡΑΜΜΗ ΠΑΡΑΛΙΑΣ (ΚΙΤΡΙΝΗ)

Γ. ΠΙΝΑΚΕΣ ΣΥΝΤΕΤΑΓΜΕΝΩΝ

ΣΥΝΤΕΤΑΓΜΕΝΕΣ ΚΟΡΥΦΩΝ ΟΡΙΟΓΡΑΜΜΗΣ ΑΙΓΙΑΛΟΥ ΠΟΥ ΓΙΑ ΠΡΩΤΗ ΦΟΡΑ ΚΑΘΟΡΙΖΕΤΑΙ

ΚΟΡΥΦΗ	Χ	Ψ	ΚΟΡΥΦΗ	Χ	Ψ
Α1	748.708	25721.668	Α2	754.342	25728.330
Α3	778.124	25744.440	Α4	785.843	25772.670
Α5	798.862	25796.284	Α6	814.401	25818.117
Α7	833.113	25843.859	Α8	849.083	25866.817
Α9	866.487	25881.886	Α10	887.816	25898.334
Α11	902.278	25908.391	Α12	928.871	25929.599
Α13	953.357	25949.766	Α14	969.680	25963.364
Α15	1014.530	25999.598	Α16	1061.831	26036.054
Α17	1097.872	26064.109	Α18	1135.533	26094.410
Α19	1172.222	26123.046			

ΣΥΝΤΕΤΑΓΜΕΝΕΣ ΚΟΡΥΦΩΝ ΟΡΙΟΓΡΑΜΜΗΣ ΠΑΡΑΛΙΑΣ ΠΟΥ ΓΙΑ ΠΡΩΤΗ ΦΟΡΑ ΚΑΘΟΡΙΖΕΤΑΙ

ΚΟΡΥΦΗ	Χ	Ψ	ΚΟΡΥΦΗ	Χ	Ψ
Π1	760.999	25712.972	Π2	766.148	25719.061
Π3	782.692	25741.793	Π4	798.608	25764.756
Π5	811.582	25788.288	Π6	826.578	25809.368
Π7	845.338	25835.165	Π8	860.323	25856.708
Π9	875.984	25870.268	Π10	896.683	25886.230
Π11	911.246	25896.357	Π12	938.316	25917.945
Π13	962.928	25938.217	Π14	979.194	25951.767
Π15	1023.823	25987.822	Π16	1071.016	26024.195
Π17	1107.181	26052.346	Π18	1144.650	26082.654
Π19	1181.451	26111.221			

ΣΥΝΤΕΤΑΓΜΕΝΕΣ ΚΟΡΥΦΩΝ ΟΡΙΟΓΡΑΜΜΗΣ ΠΑΛΑΙΟΥ ΑΙΓΙΑΛΟΥ

ΚΟΡΥΦΗ	Χ	Ψ	ΚΟΡΥΦΗ	Χ	Ψ
ΑΠi	*******	*********	ΑΠi	*******	*********
ΑΠi	*******	*********	ΑΠi	*******	*********
ΣΥΝΤΕΤΑΓΜΕΝΕΣ ΚΟΡΥΦΩΝ ΟΡΙΟΓΡΑΜΜΗΣ ΑΙΓΙΑΛΟΥ ΚΑΙ ΠΑΡΑΛΙΑΣ ΠΟΥ ΚΑΘΟΡΙΣΤΗΚΑΝ ΜΕ ΤΗΝ ΑΠΟΦΑΣΗ ΝΟΜΑΡΧΗ ΕΒΡΟΥ Υ8989/08.10.1979 ΦΕΚ 670Δ/23.11.1979
(οι παρακατω συν-νες αναφερονται με επιφυλαξη)

ΚΟΡΥΦΗ	Χ	Ψ	ΚΟΡΥΦΗ	Χ	Ψ
1	734 369	25697 168	1'	741 176	25689 842
2	719 717	25683 554	2'	726 208	25675 934
3	705 129	25672 177	3'	711 279	25664 291

ΕΦΑΡΜΟΓΗ ΟΡΙΟΓΡΑΜΜΩΝ ΑΙΓΙΑΛΟΥ ΚΑΙ ΠΑΡΑΛΙΑΣ ΣΥΜΦΩΝΑ ΜΕ ΤΗΝ ΑΠΟΦΑΣΗ ΝΟΜΑΡΧΗ ΕΒΡΟΥ Υ8989/08 10 1979 ΦΕΚ 670/23 11 1979

ΔΕΝ ΑΝΑΦΕΡΕΤΑΙ ΣΤΗΝ ΠΑΡΑΠΑΝΩ ΕΡΓΑΣΙΑ ΤΟ ΠΡΟΒΟΛΙΚΟ ΣΥΣΤΗΜΑ ΑΝΑΦΟΡΑΣ ΟΡΘΟΓΩΝΙΩΝ ΣΥΝ-ΝΩΝ. ΣΤΟ ΠΡΟΑΝΑΦΕΡΘΕΝ ΦΕΚ ΑΝΑΦΕΡΟΝΤΑΙ ΜΟΝΙΜΕΣ ΣΗΜΑΝΣΕΙΣ ΤΩΝ ΠΟΛΥΓΩΝΟΜΕΤΡΙΚΩΝ ΣΗΜΕΙΩΝ Σ1 . Σ2 ... Σ5 (ΣΤΟ ΔΙΑΓΡΑΜΜΑ ΑΝΑΦΕΡΟΝΤΑΙ ΜΟΝΙΜΕΣ ΣΗΜΑΝΣΕΙΣ ΤΩΝ ΠΟΛΥΓΩΝΟΜΕΤΡΙΚΩΝ ΣΗΜΕΙΩΝ Σ1 . Σ2 κ Σ5) ΜΕΤΑ ΑΠΟ ΕΠΙΤΟΠΙΑ ΕΡΕΥΝΑ ΔΕΝ ΕΝΤΟΠΙΣΤΗΚΑΝ ΣΤΟ ΕΔΑΦΟΣ ΟΙ ΣΗΜΑΝΣΕΙΣ ΑΥΤΕΣ (ΕΤΟΣ ΙΔΡΥΣΗΣ ΤΟΥΣ ΤΟ 1979 ΠΑΡΕΛΕΥΣΗ 20ΕΤΙΑΣ - ΠΙΘΑΝΟΛΟΓΕΙΤΑΙ Η ΚΑΤΑΣΤΡΟΦΗ ΤΟΥΣ)

ΣΑΝ ΜΕΘΟΔΟΣ ΕΦΑΡΜΟΓΗΣ ΤΟΥΣ (ΤΩΝ ΟΡΙΟΓΡΑΜΜΩΝ) ΕΠΙ ΤΟΥ ΠΑΡΟΝΤΟΣ ΤΟΠΟΓΡΑΦΙΚΟΥ ΔΙΑΓΡΑΜΜΑΤΟΣ ΕΠΙΛΕΧΘΗΚΕ ΑΥΤΗ ΤΟΥ ΓΡΑΦΙΚΟΥ ΥΠΟΛΟΓΙΣΜΟΥ ΤΩΝ ΚΟΡΥΦΩΝ ΤΩΝ ΟΡΙΟΓΡΑΜΜΩΝ ΑΙΓΙΑΛΟΥ ΚΑΙ ΠΑΡΑΛΙΑΣ ΚΥΡΙΩΣ ΑΠΟ ΣΤΑΘΕΡΑ ΣΗΜΕΙΑ ΠΟΥ ΑΝΑΦΕΡΟΝΤΑΙ ΣΤΟ ΔΙΑΓΡΑΜΜΑ ΤΟΥ ΚΑΘΟΡΙΣΜΟΥ ΤΩΝ ΠΑΡΑΠΑΝΩ ΟΡΙΟΓΡΑΜΜΩΝ ΚΑΙ ΥΦΙΣΤΑΝΤΑΙ ΣΗΜΕΡΑ

Η ΠΑΡΑΠΑΝΩ ΜΕΘΟΔΟΣ ΕΠΙΛΕΧΘΗΚΕ ΜΕΤΑ ΑΠΟ ΤΗΝ ΠΡΟΣΠΑΘΕΙΑ ΕΠΑΝΑΧΑΡΑΞΗΣ (ΕΠΙ ΔΙΑΓΡΑΜΜΑΤΟΣ) ΤΩΝ ΠΟΛΥΓΩΝΟΜΕΤΡΙΚΩΝ ΚΟΡΥΦΩΝ Η ΟΠΟΙΑ ΟΜΩΣ ΔΕΝ ΑΠΕΔΩΣΕ ΙΚΑΝΟΠΟΙΗΤΙΚΑ ΑΠΟΤΕΛΕΣΜΑΤΑ

Η ΠΡΟΤΑΘΕΙΣΑ ΕΠΑΝΕΦΑΡΜΟΓΗ ΥΠΟΚΕΙΤΑΙ ΣΤΟΝ ΕΛΕΓΧΟ ΤΗΣ ΑΡΜΟΔΙΑΣ ΥΠΗΡΕΣΙΑΣ ΟΠΟΙΕΣΔΗΠΟΤΕ ΔΙΟΡΘΩΣΕΙΣ η ΠΡΟΣΚΟΜΙΣΗ ΣΤΟΙΧΕΙΩΝ ΠΟΥ ΧΡΗΣΙΜΟΠΟΙΗΘΗΚΑΝ ΕΙΝΑΙ ΣΤΗΝ ΔΙΑΘΕΣΗ ΤΗΣ ΑΡΜΟΔΙΑΣ ΥΠΗΡΕΣΙΑΣ

ΑΛΕΞ/ΠΟΛΗ Μαγος 2002

Ο ΣΥΝΤΑΞΑΣ

ΔΗΜΗΤΡΗΣ Κ. ΠΡΩΙΟΣ
ΤΟΠΟΓΡΑΦΟΣ ΜΗΧΑΝΙΚΟΣ
ΜΕΛΟΣ Τ.Ε.Ε. ΑΡ. 47324 - ΑΦΜ. 041464333
ΙΩΝΟΣ ΔΡΑΓΟΥΜΗ 5 - ΤΗΛ. 29.626
681 00 ΑΛΕΞΑΝΔΡΟΥΠΟΛΗ
ΔΟΥ ΑΛΕΞ/ΠΟΛΗΣ

Ελεγχθη
Σαμοθρακη 3.6.02
ΠΑΝΑΓΙΩΤΗΣ Δ. ΚΥΒΕΛΟΣ
Π.Ε. Αγρ. - Τοπογράφος Μηχανικός
Βαθμός Γ



ΥΠΟΜΝΗΜΑ ΕΠΙΤΡΟΠΗΣ

1 ΤΟ ΠΑΡΟΝ ΤΟΠΟΓΡΑΦΙΚΟ ΣΥΝΟΔΕΥΕΙ ΤΗΝ ΑΠΟ 3.6.2002 ΕΚΘΕΣΗ ΤΗΣ ΕΠΙΤΡΟΠΗΣ ΚΑΘΟΡΙΣΜΟΥ ΤΩΝ ΟΡΙΩΝ ΤΟΥ ΑΙΓΙΑΛΟΥ ΚΑΙ ΠΑΡΑΛΙΑΣ ΤΟΥ ΑΡΘΡΟΥ 2 ΤΟΥ Ν. 2971/2001

2 ΚΑΘΟΡΙΖΕΤΑΙ **ΟΡΙΟΓΡΑΜΜΗ ΑΙΓΙΑΛΟΥ** **ΚΟΚΚΙΝΗ ΓΡΑΜΜΗ**
(Α1. Α2. Α3. Α4. Α5. Α6. Α.7. Α8. Α9.Α10. Α11. Α12. Α13. Α14. Α15. Α16. Α17. Α18. Α19)

3 ΚΑΘΟΡΙΖΕΤΑΙ **ΟΡΙΟΓΡΑΜΜΗ ΠΑΡΑΛΙΑΣ** **ΚΙΤΡΙΝΗ ΓΡΑΜΜΗ**
(Π1. Π 2. Π 3. Π 4. Π 5. 6. Π.7. Π8. Π9.Π10. Π11. Π12. Π13. Π14. Π15. Π16. Π17. Π18. Π19)

4 ΟΙ ΚΟΡΥΦΕΣ ΤΩΝ ΟΡΙΟΓΡΑΜΜΩΝ ΑΙΓΙΑΛΟΥ ΚΑΙ ΠΑΡΑΛΙΑΣ ΠΡΟΣΔΙΟΡΙΖΟΝΤΑΙ ΑΠΟ ΣΤΑΘΕΡΑ ΠΟΛΥΓΩΝΟΜΕΤΡΙΚΑ ΣΗΜΕΙΑ ΜΕ ΣΥΝΤΕΤΑΓΜΕΝΕΣ ΕΝΤΑΓΜΕΝΕΣ ΣΤΟ ΕΘΝΙΚΟΔΙΚΤΥΟ

5 ΟΙ ΣΥΝΤΕΤΑΓΜΕΝΕΣ ΤΩΝ ΚΟΡΥΦΩΝ ΤΩΝ ΟΡΙΟΓΡΑΜΜΩΝ ΑΙΓΙΑΛΟΥ ΚΑΙ ΠΑΡΑΛΙΑΣ ΑΝΑΓΡΑΦΟΝΤΑΙ ΣΕ ΜΟΡΦΗ ΠΙΝΑΚΑ ΠΑΡΑΠΑΝΩ

6 ΚΑΘΟΡΙΖΕΤΑΙ ΖΩΝΗ ΠΑΡΑΛΙΑΣ ΠΛΑΤΟΥΣ 15.00 μ (ΔΕΚΑ ΠΕΝΤΕ ΜΕΤΡΩΝ) ΓΙΑ ΤΗΝ ΕΞΥΠΗΡΕΤΗΣΗ ΤΩΝ ΣΚΟΠΩΝ ΤΟΥ ΑΡΘΡΟΥ 1 ΠΑΡ. 2 ΤΟΥ Ν. 2971/2001

7 ΕΝΤΟΣ ΤΗΣ ΖΩΝΗΣ ΠΑΡΑΛΙΑΣ ΥΦΙΣΤΑΝΤΑΙ ΠΕΡΙΦΡΑΞΕΙΣ ΟΙ ΟΠΟΙΕΣ ΔΕΝ ΕΞΑΙΡΟΥΝΤΑΙ ΑΠΟ ΑΥΤΗΝ

Η ΕΠΙΤΡΟΠΗ

Ο ΠΡΟΕΔΡΟΣ
ΚΕΚΙΝΗ ΡΑΛΗ
Εφοριακός ΔΕ/Β'


ΤΑ ΜΕΛΗ
1 ΠΑΝΑΓΙΩΤΗΣ Δ. ΚΥΒΕΛΟΣ
Π.Ε. Αγρ. - Τοπογράφος Μηχανικός
2 ΑΠΟΣΤΟΛΟΣ Σ. ΨΑΡΡΑΣ
ΤΟΠΟΓΡΑΦΟΣ ΜΗΧΑΝΙΚΟΣ με ΑΒ
3 ΤΣΩΝΟΓΛΟΥ ΚΩΝ/ΝΟΣ
ΥΠΟΝ/ΡΧΟΣ Λ.Σ.
4 Απουσια

ΕΘΝΙΚΟ ΤΥΠΟΓΡΑΦΕΙΟ
Για τεχνικούς λόγους στο σχεδιάγραμμα έγινε σμίκρυνση κατά ποσοστό 33 %

ΚΤΗΜΑΤΟΓΡΑΦΙΚΟ - ΥΨΟΜΕΤΡΙΚΟ ΔΙΑΓΡΑΜΜΑ ΚΑΘΟΡΙΣΜΟΥ ΟΡΙΟΓΡΑΜΜΩΝ ΑΙΓΙΑΛΟΥ Κ ΠΑΡΑΛΙΑΣ


ΠΕΡΙΟΧΗ	**Ν. ΕΒΡΟΥ** **ΝΗΣΟΣ ΣΑΜΟΘΡΑΚΗ** **ΘΕΣΗ «ΛΑΓΚΑΔΑ-ΜΥΡΣΙΝΙΑ»**
ΕΝΔΙΑΦΕΡΟΜΕΝΟΣ	**ΔΗΜΟΣ ΣΑΜΟΘΡΑΚΗΣ**
ΔΗΜΟΣ	ΣΑΜΟΘΡΑΚΗΣ
ΕΠΑΡΧΙΑ	ΑΛΕΞ/ΠΟΛΗΣ
ΝΟΜΑΡΧΙΑ	Ν.Α. ΡΟΔΟΠΗΣ - ΕΒΡΟΥ Ν.Δ. ΕΒΡΟΥ
ΑΡΜΟΔΙΑ ΟΙΚ. ΕΦΟΡΙΑ	ΑΛΕΞ/ΠΟΛΗΣ
ΚΛΙΜΑΚΑ	**1 : 500**
ΙΣΟΥΨΕΙΣ	**ΑΝΑ 1.0 μ**


ΔΙΑΝΟΜΗ ΠΙΝΑΚΙΔΩΝ

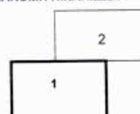

ο συνταξας

ΔΗΜΗΤΡΗΣ Κ. ΠΡΩΙΟΣ
ΤΟΠΟΓΡΑΦΟΣ ΜΗΧΑΝΙΚΟΣ
ΜΕΛΟΣ Τ.Ε.Ε. ΑΡ. 47324 - ΑΦΜ. 041464333
ΙΩΝΟΣ ΔΡΑΓΟΥΜΗ 5 - ΤΗΛ. 29.626
681 00 ΑΛΕΞΑΝΔΡΟΥΠΟΛΗ
ΔΟΥ ΑΛΕΞ/ΠΟΛΗΣ

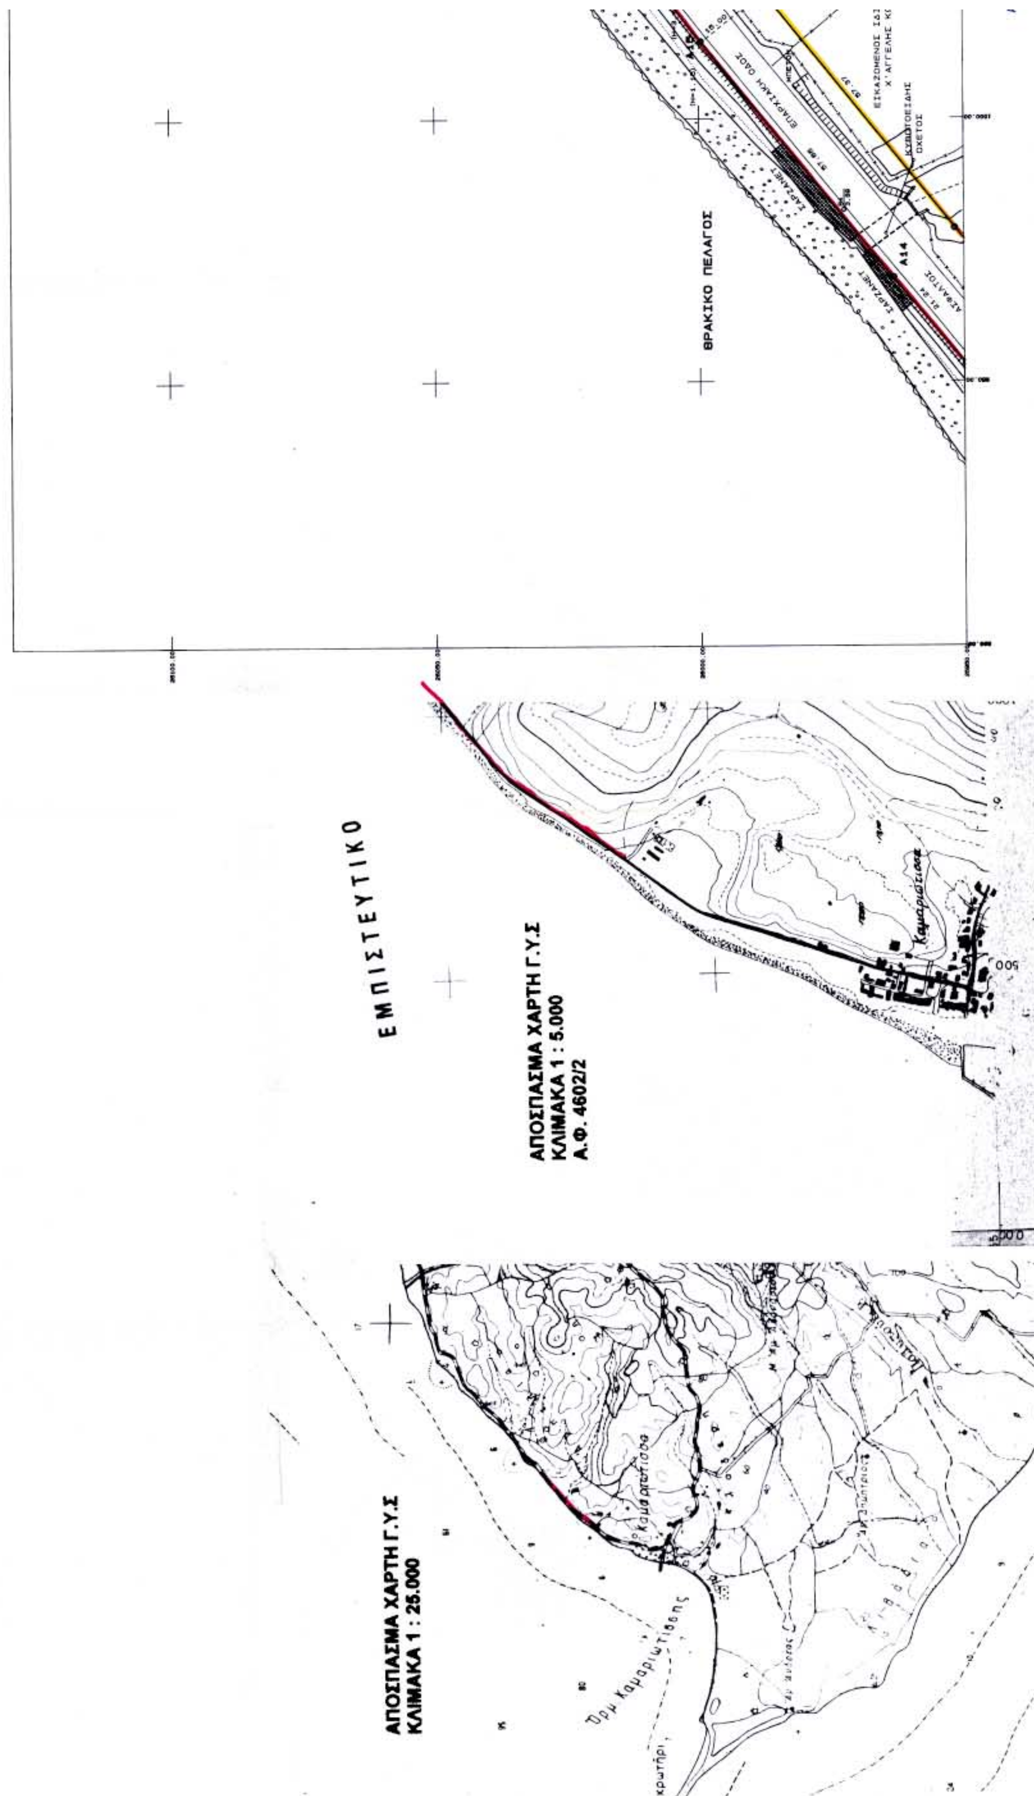
ΘΡΑΚΙΚΟ ΠΕΛΑΓΟΣ
ΕΠΑΡΧΙΑΚΗ ΟΔΟΣ
ΚΙΒΩΤΟΕΙΔΗΣ ΟΧΕΤΟΣ
ΕΜΠΙΣΤΕΥΤΙΚΟ
ΑΠΟΣΠΑΣΜΑ ΧΑΡΤΗ Γ.Υ.Σ
ΚΛΙΜΑΚΑ 1 : 5.000
Α.Φ. 4602/2
Καμαριώτισσα
ΑΠΟΣΠΑΣΜΑ ΧΑΡΤΗ Γ.Υ.Σ
ΚΛΙΜΑΚΑ 1 : 25.000

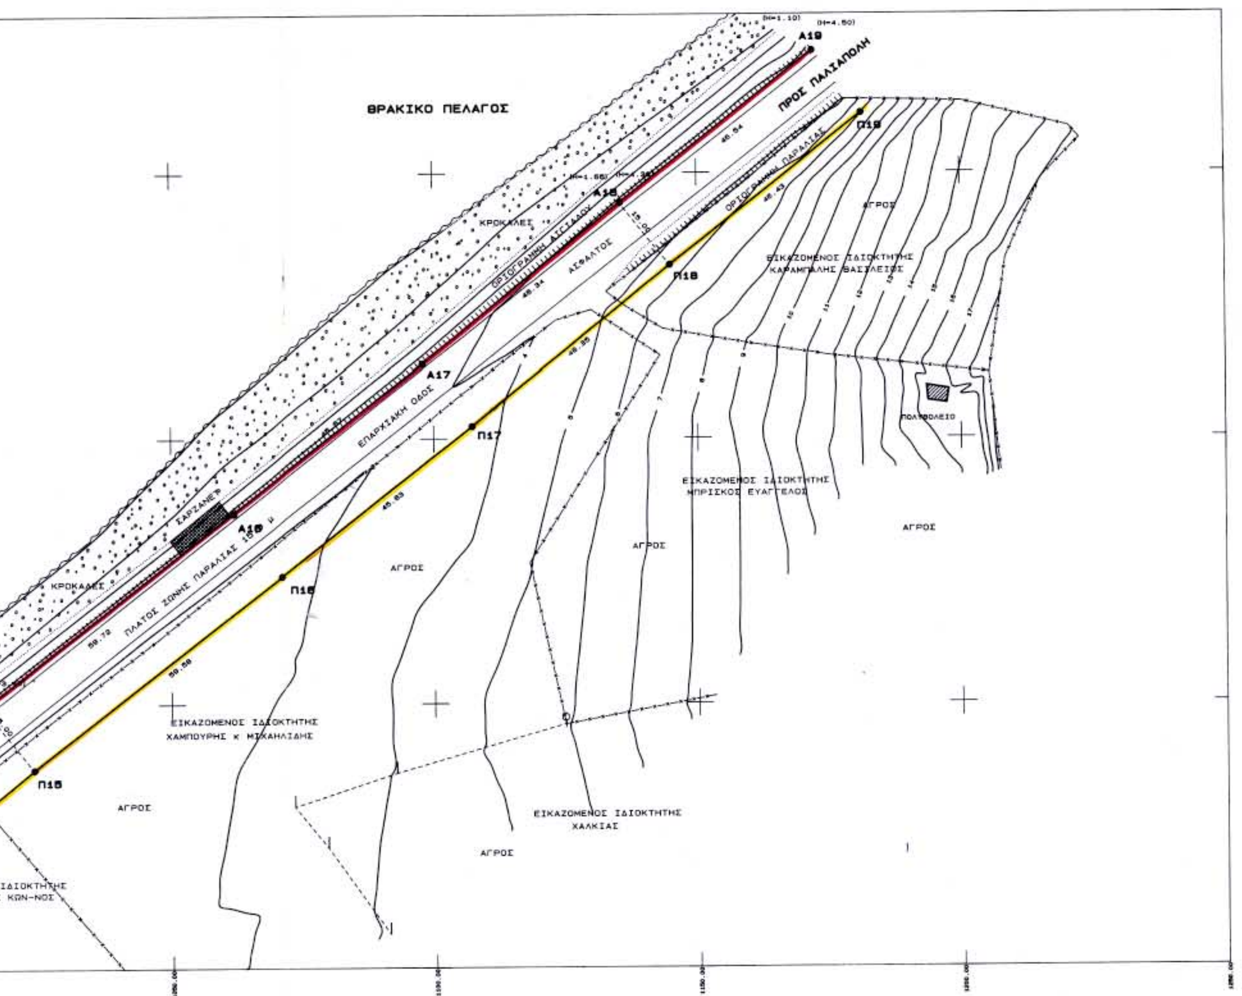

ΥΠΟΜΝΗΜΑ

Α. ΟΡΙΖΟΝΤΙΟΓΡΑΦΙΚΗ ΚΑΙ ΥΨΟΜΕΤΡΙΚΗ ΕΞΑΡΤΗΣΗ

ΠΡΟΒΟΛΙΚΟ ΣΥΣΤΗΜΑ ΑΝΑΦΟΡΑΣ ΟΡΘΟΓΩΝΙΩΝ ΣΥΝΤΕΤΑΓΜΕΝΩΝ
ΠΡΟΒΟΛΗ ΗΑΤΤ (ΣΥΝΟΡΘΩΣΗ 1976) Φο 40° 15' Λο 01° 45

ΣΥΝ-ΝΕΣ ΧΡΗΣΙΜΟΠΟΙΗΘΕΝΤΩΝ ΤΡΙΓΩΝΟΜΕΤΡΙΚΩΝ ΚΑΙ ΙΔΡΥΘΕΝΤΩΝ ΠΟΛΥΓΩΝΟΜΕΤΡΙΚΩΝ ΣΗΜΕΙΩΝ

ΣΗΜΕΙΟ	Χ	Ψ	ΣΗΜΕΙΟ	Χ	Ψ
ΑΛΩΝΙΑ	3646.150	22240.390	ΤΟΥΡΑΙ	3448.390	25766.630
ΑΙ ΛΙΑΣ	8364.880	21617.490	ΛΙΜΝΙΔΙ	2271.180	27111.240
Μ19	940.499	24953.175	P1	829.590	25686.878
P2	810.358	25796.533	P3	875.039	25882.707
P4	982.691	25972.650	P5	1348.357	26298.360
S1HATZ	1446.790	26377.378			

Β. ΣΥΜΒΟΛΙΣΜΟΙ

ΚΤΙΣΜΑ

x – x – x – x – x ΠΕΡΙΦΡΑΞΗ

ΣΤΥΛΟΣ Δ.Ε.Η.


ΣΤΥΛΟΣ Ο.Τ.Ε.

ΠΙΝΑΚΙΔΕΣ ΤΡΟΧΑΙΑΣ

1Κ ΕΝΑΣ ΟΡΟΦΟΣ - ΚΕΡΑΜΟΣΚΕΠΗ

2Κ ΔΥΟ ΟΡΟΦΟΙ - ΚΕΡΑΜΟΣΚΕΠΗ (ΙΣΟΓΕΙΟ ΚΑΙ ΕΝΑΣ ΟΡΟΦΟΣ)

1ΕΛ ΕΝΑΣ ΟΡΟΦΟΣ - ΕΛΕΝΙΤ

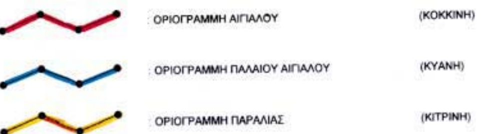

Γ. ΠΙΝΑΚΕΣ ΣΥΝΤΕΤΑΓΜΕΝΩΝ

ΣΥΝΤΕΤΑΓΜΕΝΕΣ ΚΟΡΥΦΩΝ ΟΡΙΟΓΡΑΜΜΗΣ ΑΙΓΙΑΛΟΥ ΠΟΥ ΓΙΑ ΠΡΩΤΗ ΦΟΡΑ ΚΑΘΟΡΙΖΕΤΑΙ

ΚΟΡΥΦΗ	Χ	Ψ	ΚΟΡΥΦΗ	Χ	Ψ
Α1	748.708	25721.668	Α2	754.342	25728.330
Α3	778.124	25744.440	Α4	785.843	25772.670
Α5	798.862	25796.284	Α6	814.401	25818.117
Α7	833.113	25843.859	Α8	849.083	25866.817
Α9	866.487	25881.886	Α10	887.816	25898.334
Α11	902.278	25908.391	Α12	928.871	25929.599
Α13	953.357	25949.766	Α14	969.680	25963.364
Α15	1014.530	25999.598	Α16	1061.831	26036.054
Α17	1097.872	26064.109	Α18	1135.533	26094.410
Α19	1172.222	26123.046			

ΣΥΝΤΕΤΑΓΜΕΝΕΣ ΚΟΡΥΦΩΝ ΟΡΙΟΓΡΑΜΜΗΣ ΠΑΡΑΛΙΑΣ ΠΟΥ ΓΙΑ ΠΡΩΤΗ ΦΟΡΑ ΚΑΘΟΡΙΖΕΤΑΙ

ΚΟΡΥΦΗ	Χ	Ψ	ΚΟΡΥΦΗ	Χ	Ψ
Π1	760.999	25712.972	Π2	766.148	25719.061
Π3	782.692	25741.793	Π4	798.608	25764.756
Π5	811.582	25788.288	Π6	826.578	25809.358
Π7	845.338	25835.165	Π8	860.323	25856.708
Π9	875.984	25870.268	Π10	896.683	25886.230
Π11	911.246	25896.357	Π12	938.316	25917.945
Π13	962.928	25938.217	Π14	979.194	25951.767
Π15	1023.823	25987.822	Π16	1071.016	26024.195
Π17	1107.181	26052.346	Π18	1144.850	26082.654
Π19	1181.451	26111.221			

ΣΥΝΤΕΤΑΓΜΕΝΕΣ ΚΟΡΥΦΩΝ ΟΡΙΟΓΡΑΜΜΗΣ ΠΑΛΑΙΟΥ ΑΙΓΙΑΛΟΥ

ΚΟΡΥΦΗ	Χ	Ψ	ΚΟΡΥΦΗ	Χ	Ψ
ΑΠi	*******	*********	ΑΠi	*******	*********
ΑΠi	*******	*********	ΑΠi	*******	*********
ΣΥΝΤΕΤΑΓΜΕΝΕΣ ΚΟΡΥΦΩΝ ΟΡΙΟΓΡΑΜΜΗΣ ΑΙΓΙΑΛΟΥ ΚΑΙ ΠΑΡΑΛΙΑΣ ΠΟΥ ΚΑΘΟΡΙΣΤΗΚΑΝ ΜΕ ΤΗΝ ΑΠΟΦΑΣΗ ΝΟΜΑΡΧΗ ΕΒΡΟΥ Υ8989/08.10.1979 ΦΕΚ 670Δ/23.11.1979
(οι παρακατω συν-νες αναφερονται με επιφυλαξη)

ΚΟΡΥΦΗ	Χ	Ψ	ΚΟΡΥΦΗ	Χ	Ψ
1	734.369	25697.168	1'	741.176	25689.842
2	719.717	25683.554	2'	726.208	25675.934
3	705.129	25672.177	3'	711.279	25664.291

<u>ΕΦΑΡΜΟΓΗ ΟΡΙΟΓΡΑΜΜΩΝ ΑΙΓΙΑΛΟΥ ΚΑΙ ΠΑΡΑΛΙΑΣ ΣΥΜΦΩΝΑ ΜΕ ΤΗΝ ΑΠΟΦΑΣΗ ΝΟΜΑΡΧΗ ΕΒΡΟΥ Υ8989/08.10.1979 ΦΕΚ 670/23.11.1979</u>

ΔΕΝ ΑΝΑΦΕΡΕΤΑΙ ΣΤΗΝ ΠΑΡΑΠΑΝΩ ΕΡΓΑΣΙΑ ΤΟ ΠΡΟΒΟΛΙΚΟ ΣΥΣΤΗΜΑ ΑΝΑΦΟΡΑΣ ΟΡΘΟΓΩΝΙΩΝ ΣΥΝ-ΝΩΝ. ΣΤΟ ΠΡΟΑΝΑΦΕΡΘΕΝ ΦΕΚ ΑΝΑΦΕΡΟΝΤΑΙ ΜΟΝΙΜΕΣ ΣΗΜΑΝΣΕΙΣ ΤΩΝ ΠΟΛΥΓΩΝΟΜΕΤΡΙΚΩΝ ΣΗΜΕΙΩΝ Σ1 , Σ2 , ... Σ5 (ΣΤΟ ΔΙΑΓΡΑΜΜΑ ΑΝΑΦΕΡΟΝΤΑΙ ΜΟΝΙΜΕΣ ΣΗΜΑΝΣΕΙΣ ΤΩΝ ΠΟΛΥΓΩΝΟΜΕΤΡΙΚΩΝ ΣΗΜΕΙΩΝ Σ1 , Σ2 κ Σ5). ΜΕΤΑ ΑΠΟ ΕΠΙΤΟΠΙΑ ΕΡΕΥΝΑ ΔΕΝ ΕΝΤΟΠΙΣΤΗΚΑΝ ΣΤΟ ΕΔΑΦΟΣ ΟΙ ΣΗΜΑΝΣΕΙΣ ΑΥΤΕΣ (ΕΤΟΣ ΙΔΡΥΣΗΣ ΤΟΥΣ ΤΟ 1979 ΠΑΡΕΛΕΥΣΗ 20ΕΤΙΑΣ - ΠΙΘΑΝΟΛΟΓΕΙΤΑΙ Η ΚΑΤΑΣΤΡΟΦΗ ΤΟΥΣ)

ΣΑΝ ΜΕΘΟΔΟΣ ΕΦΑΡΜΟΓΗΣ ΤΟΥΣ (ΤΩΝ ΟΡΙΟΓΡΑΜΜΩΝ) ΕΠΙ ΤΟΥ ΠΑΡΟΝΤΟΣ ΤΟΠΟΓΡΑΦΙΚΟΥ ΔΙΑΓΡΑΜΜΑΤΟΣ ΕΠΙΛΕΧΘΗΚΕ ΑΥΤΗ ΤΟΥ ΓΡΑΦΙΚΟΥ ΥΠΟΛΟΓΙΣΜΟΥ ΤΩΝ ΚΟΡΥΦΩΝ ΤΩΝ ΟΡΙΟΓΡΑΜΜΩΝ ΑΙΓΙΑΛΟΥ ΚΑΙ ΠΑΡΑΛΙΑΣ ΚΥΡΙΩΣ ΑΠΟ ΣΤΑΘΕΡΑ ΣΗΜΕΙΑ ΠΟΥ ΑΝΑΦΕΡΟΝΤΑΙ ΣΤΟ ΔΙΑΓΡΑΜΜΑ ΤΟΥ ΚΑΘΟΡΙΣΜΟΥ ΤΩΝ ΠΑΡΑΠΑΝΩ ΟΡΙΟΓΡΑΜΜΩΝ ΚΑΙ ΥΦΙΣΤΑΝΤΑΙ ΣΗΜΕΡΑ.

Η ΠΑΡΑΠΑΝΩ ΜΕΘΟΔΟΣ ΕΠΙΛΕΧΘΗΚΕ ΜΕΤΑ ΑΠΟ ΤΗΝ ΠΡΟΣΠΑΘΕΙΑ ΕΠΑΝΑΧΑΡΑΞΗΣ (ΕΠΙ ΔΙΑΓΡΑΜΜΑΤΟΣ) ΤΩΝ ΠΟΛΥΓΩΝΟΜΕΤΡΙΚΩΝ ΚΟΡΥΦΩΝ Η ΟΠΟΙΑ ΟΜΩΣ ΔΕΝ ΑΠΕΔΩΣΕ ΙΚΑΝΟΠΟΙΗΤΙΚΑ ΑΠΟΤΕΛΕΣΜΑΤΑ.

Η ΠΡΟΤΑΘΕΙΣΑ ΕΠΑΝΕΦΑΡΜΟΓΗ ΥΠΟΚΕΙΤΑΙ ΣΤΟΝ ΕΛΕΓΧΟ ΤΗΣ ΑΡΜΟΔΙΑΣ ΥΠΗΡΕΣΙΑΣ. ΟΠΟΙΕΣΔΗΠΟΤΕ ΔΙΟΡΘΩΣΕΙΣ η ΠΡΟΣΚΟΜΙΣΗ ΣΤΟΙΧΕΙΩΝ ΠΟΥ ΧΡΗΣΙΜΟΠΟΙΗΘΗΚΑΝ ΕΙΝΑΙ ΣΤΗΝ ΔΙΑΘΕΣΗ ΤΗΣ ΑΡΜΟΔΙΑΣ ΥΠΗΡΕΣΙΑΣ.

ΑΛΕΞ/ΠΟΛΗ ΜΑΙΟΣ 2002

Ο ΣΥΝΤΑΞΑΣ

ΔΗΜΗΤΡΗΣ Κ. ΠΡΩΙΟΣ
ΤΟΠΟΓΡΑΦΟΣ ΜΗΧΑΝΙΚΟΣ
ΜΕΛΟΣ Τ.Ε.Ε. ΑΡ. 47324 - ΑΦΜ. 041464333
ΙΩΝΟΣ ΔΡΑΓΟΥΜΗ 5 - ΤΗΛ. 29.626
681 00 ΑΛΕΞΑΝΔΡΟΥΠΟΛΗ
ΔΟΥ ΑΛΕΞ/ΠΟΛΗΣ



ΥΠΟΜΝΗΜΑ ΕΠΙΤΡΟΠΗΣ

1. ΤΟ ΠΑΡΟΝ ΤΟΠΟΓΡΑΦΙΚΟ ΣΥΝΟΔΕΥΕΙ ΤΗΝ ΑΠΟ 3.6.02 ΕΚΘΕΣΗ ΤΗΣ ΕΠΙΤΡΟΠΗΣ ΚΑΘΟΡΙΣΜΟΥ ΤΩΝ ΟΡΙΩΝ ΤΟΥ ΑΙΓΙΑΛΟΥ ΚΑΙ ΠΑΡΑΛΙΑΣ ΤΟΥ ΑΡΘΡΟΥ 2 ΤΟΥ Ν. 2971/2001
2. ΚΑΘΟΡΙΖΕΤΑΙ **ΟΡΙΟΓΡΑΜΜΗ ΑΙΓΙΑΛΟΥ** **ΚΟΚΚΙΝΗ ΓΡΑΜΜΗ** (1.Α1. Α2. Α3. Α4. Α5. Α6. Α.7. Α8. Α9.Α10. Α11. Α12. Α13. Α14. Α15. Α16. Α17. Α18. Α19)
3. ΚΑΘΟΡΙΖΕΤΑΙ **ΟΡΙΟΓΡΑΜΜΗ ΠΑΡΑΛΙΑΣ** **ΚΙΤΡΙΝΗ ΓΡΑΜΜΗ** (1Π1. Π 2. Π 3. Π 4. Π 5. 6. Π.7. Π8. Π9.Π10. Π11. Π12. Π13. Π14. Π15. Π16. Π17. Π18. Π19)
4. ΟΙ ΚΟΡΥΦΕΣ ΤΩΝ ΟΡΙΟΓΡΑΜΜΩΝ ΑΙΓΙΑΛΟΥ ΚΑΙ ΠΑΡΑΛΙΑΣ ΠΡΟΣΔΙΟΡΙΖΟΝΤΑΙ ΑΠΟ ΣΤΑΘΕΡΑ ΠΟΛΥΓΩΝΟΜΕΤΡΙΚΑ ΣΗΜΕΙΑ ΜΕ ΣΥΝΤΕΤΑΓΜΕΝΕΣ ΕΝΤΑΓΜΕΝΕΣ ΣΤΟ ΕΘΝΙΚΟΔΙΚΤΥΟ.
5. ΟΙ ΣΥΝΤΕΤΑΓΜΕΝΕΣ ΤΩΝ ΚΟΡΥΦΩΝ ΤΩΝ ΟΡΙΟΓΡΑΜΜΩΝ ΑΙΓΙΑΛΟΥ ΚΑΙ ΠΑΡΑΛΙΑΣ ΑΝΑΓΡΑΦΟΝΤΑΙ ΣΕ ΜΟΡΦΗ ΠΙΝΑΚΑ ΠΑΡΑΠΑΝΩ.
6. ΚΑΘΟΡΙΖΕΤΑΙ ΖΩΝΗ ΠΑΡΑΛΙΑΣ ΠΛΑΤΟΥΣ 15.00 μ (ΔΕΚΑ ΠΕΝΤΕ ΜΕΤΡΩΝ) ΓΙΑ ΤΗΝ ΕΞΥΠΗΡΕΤΗΣΗ ΤΩΝ ΣΚΟΠΩΝ ΤΟΥ ΑΡΘΡΟΥ 1 ΠΑΡ. 2 ΤΟΥ Ν. 2971/2001
7. ΕΝΤΟΣ ΤΗΣ ΖΩΝΗΣ ΠΑΡΑΛΙΑΣ ΥΦΙΣΤΑΝΤΑΙ ΠΕΡΙΦΡΑΞΕΙΣ ΟΙ ΟΠΟΙΕΣ ΔΕΝ ΕΞΑΙΡΟΥΝΤΑΙ ΑΠΟ ΑΥΤΗΝ.

Η ΕΠΙΤΡΟΠΗ

Ο ΠΡΟΕΔΡΟΣ

ΚΕΣΚΙΝΗ ΡΑΛΗ
ΕΦΟΡΙΑΚΟΣ ΔΕ/Β'

ΤΑ ΜΕΛΗ

1. ΠΑΝΑΓΙΩΤΗΣ Δ. ΚΥΒΕΛΟΣ Αγρ. - Τοπογράφος Μηχανικός
2. ΑΠΟΣΤΟΛΟΣ Σ. ΨΑΡΡΑΣ ΤΟΠΟΓΡΑΦΟΣ ΜΗΧΑΝΙΚΟΣ
3. ΣΤΟΝΟΓΛΟΥ ΚΩΝ/ΝΟΣ ΥΠΟΝ/ΡΧΟΣ Λ.Σ.
4. Απούσα

ΚΤΗΜΑΤΟΓΡΑΦΙΚΟ - ΥΨΟΜΕΤΡΙΚΟ ΔΙΑΓΡΑΜΜΑ
ΚΑΘΟΡΙΣΜΟΥ ΟΡΙΟΓΡΑΜΜΩΝ ΑΙΓΙΑΛΟΥ Κ ΠΑΡΑΛΙΑΣ

ΠΕΡΙΟΧΗ	**Ν. ΕΒΡΟΥ** **ΝΗΣΟΣ ΣΑΜΟΘΡΑΚΗ** **ΘΕΣΗ «ΛΑΓΚΑΔΑ-ΜΥΡΣΙΝΙΑ»**
ΕΝΔΙΑΦΕΡΟΜΕΝΟΣ	**ΔΗΜΟΣ ΣΑΜΟΘΡΑΚΗΣ**
ΔΗΜΟΣ	ΣΑΜΟΘΡΑΚΗΣ
ΕΠΑΡΧΙΑ	ΑΛΕΞ/ΠΟΛΗΣ
ΝΟΜΑΡΧΙΑ	Ν.Α. ΡΟΔΟΠΗΣ - ΕΒΡΟΥ Ν.Δ. ΕΒΡΟΥ
ΑΡΜΟΔΙΑ ΟΙΚ. ΕΦΟΡΙΑ	ΑΛΕΞ/ΠΟΛΗΣ
ΚΛΙΜΑΚΑ	**1 : 500**
ΙΣΟΥΨΕΙΣ	**ΑΝΑ 1.0 μ**

ΕΘΝΙΚΟ ΤΥΠΟΓΡΑΦΕΙΟ Για τεχνικούς λόγους στο σχεδιάγραμμα έγινε σμίκρυνση κατά ποσοστό 35 %

ΔΙΑΝΟΜΗ ΠΙΝΑΚΙΔΩΝ

2

1

ο συντάξας

ΔΗΜΗΤΡΗΣ Κ. ΠΡΩΙΟΣ
ΤΟΠΟΓΡΑΦΟΣ ΜΗΧΑΝΙΚΟΣ
ΜΕΛΟΣ Τ.Ε.Ε. ΑΡ. 47324 - ΑΦΜ. 041464333
ΙΩΝΟΣ ΔΡΑΓΟΥΜΗ 5 - ΤΗΛ. 29.626
681 00 ΑΛΕΞΑΝΔΡΟΥΠΟΛΗ
ΔΟΥ ΑΛΕΞ/ΠΟΛΗΣ

Αριθ. 81 (2)

Κήρυξη ως αναδασωτέας δημόσιας δασικής έκτασης, (δάσος χαλεπίου πεύκης) εμβαδού 1373,00 τετρ. μέτρων, στη δασική θέση «Λιτσάρδα» περιφέρειας Δ.Δ. Σουλίου, Δήμου Σικυώνος του Νομού Κορινθίας.

Ο ΓΕΝΙΚΟΣ ΓΡΑΜΜΑΤΕΑΣ
ΠΕΡΙΦΕΡΕΙΑΣ ΠΕΛΟΠΟΝΝΗΣΟΥ

Έχοντας υπόψη:

1. Τις διατάξεις:

α) Του Ν. 2503/1997 «Διοίκηση, οργάνωση, στελέχωση της Περιφέρειας, ρύθμιση θεμάτων για την Τοπική Αυτοδιοίκηση και άλλες διατάξεις».

β) Του Ν. 3200/1955 «Περί διοικητικής αποκέντρωσης» όπως τροποποιήθηκε και συμπληρώθηκε με το Ν.Δ. 532/1970 και μεταγενέστερες διατάξεις.

γ) Της παρ. 1 του άρθρου 24 και παρ. 3 άρθρου 117 του Συντάγματος της χώρας μας.

δ) Του Ν. 998/1979 «Περί προστασίας των δασών και των δασικών εν γένει εκτάσεων της χώρας» και συγκεκριμένα των άρθρων 38 και 41, σε συνδυασμό με το άρθρο 3 του ιδίου Νόμου.

2. Τις διαταγές του Υπουργείου Γεωργίας: α) 160417/1180/8.7.80, β) 182447/3049/24.8.80, γ) 168692/2318/5.10.81, δ) 85144/1468/9.9.92 και ε) 60284/365/26.1.1994.

3. Την 838/2002 απόφαση του Ε΄ Τμήματος του Συμβουλίου της επικρατείας που μας κοινοποιήθηκε με το αριθ. 105204/2793/ έγγραφο του Υπουργείου Γεωργίας.

4. Την 39/14.1.02 πρόταση του Δασαρχείου Κορίνθου και τα συνοδεύοντα αυτήν στοιχεία, από όπου προκύπτει ότι η έκταση που αναφέρεται στο θέμα είχε κατά τον χρόνο της αποψιλώσεώς της, που έγινε από παράνομη εκχέρσωση υπό του Στεργιόπουλου Αριστοτέλη του Κων/νου κατοίκου Σουλίου Κορινθίας, το πρώτο εξάμηνο του έτους 2000, όπως τούτο προκύπτει από την από 8.1.2003 έκθεση αυτοψίας-βεβαίωση παράβαση του Δασολόγου του Δασαρχείου Κορίνθου Αδάμ Αλεξίου δασικό χαρακτήρα, κατά την έννοια του Ν. 998/79 (παρ. 1, άρθρ. 3 σε συνδυασμό με τις παρ. και 2γ, άρθρου 4) και ως εκ τούτου επιβάλλεται η κήρυξή της ως αναδασωτέας, αποφασίζουμε:

Κηρύσσουμε αναδασωτέα, με σκοπό την επανεγκατάσταση με φυσική ή τεχνητή αναγέννηση, της δασικής βλάστησης που καταστράφηκε από παράνομη εκχέρσωση υπό του Στεργιόπουλου Αριστοτέλη του Κων/νου κατοίκου Σουλίου Κορινθίας, το πρώτο εξάμηνο του έτους 2000, όπως τούτο προκύπτει από την από 8.1.2003 έκθεση αυτοψίας-βεβαίωση παράβασης του Δασολόγου του Δασαρχείου Κορίνθου Αδάμ Αλεξίου την δημόσια δασική έκταση, κατά την έννοια του Ν. 998/79 (παρ. 1, άρθρο 3, σε συνδυασμό με τις παρ. και 2γ, άρθρου 4) εμβαδού χιλίων τριακοσίων εβδομήντα τριών (1373,00) τετραγωνικών μέτρων που βρίσκεται στην δασική θέση «Λιτσάρδα» της περιφέρειας Δ.Δ. Σουλίου, Δήμου Σικυώνος Νομού Κορινθίας, προσδιορίζεται από τα στοιχεία 2,3,4.5.6,7,8,9,2, φαίνεται στο συνημμένο από 8.1.03 τοπογραφικό διάγραμμα που συνέταξε ο Δασολόγος του Δασαρχείου Κορίνθου Αδάμ Αλέξιος, τοποθέτησε τούτο σε απόσπασμα χάρτη ΓΥΣ αριθ. Φύλλου 6354/2, θεώρησε ο Αν. Δασάρχης Κορίνθου, το οποίο αποτελεί αναπόσπαστο μέρος της απόφασής μας αυτής και έχει όρια:

ΑΝΑΤΟΛΙΚΑ: Με δημόσια δασική έκταση.

ΔΥΤΙΚΑ: Με πρανές της νέας Ε.Ο. Κιάτου-Σουλίου.

ΒΟΡΕΙΑ: Με αγροτική έκταση (ελαιώνα).

ΝΟΤΙΑ: Με αγροτική έκταση και νέα Ε.Ο. Κιάτου-Σουλίου.

Η απόφαση αυτή ισχύει από της κοινοποιήσεώς της αρμοδίως (άρθρο 41 Ν. 998/1979) και προ της δημοσιεύσεώς της στην Εφημερίδα της Κυβερνήσεως (άρθρο 37, Ν. 3200/55).

Για τυχόν προσφυγές κατά της απόφασης αυτής ισχύει η ημερομηνία δημοσίευσής της στην Εφημερίδα της Κυβερνήσεως.

Η απόφαση αυτή να δημοσιευθεί στην Εφημερίδα της Κυβερνήσεως.

Τρίπολη, 30 Ιανουαρίου 2003

Ο Γενικός Γραμματέας Περιφέρειας
ΑΝΤΩΝΗΣ ΜΑΤΣΙΓΚΟΣ

Ανήκει στο υπ' αριθ. 39/14-1-03 έγγραφο του Δασαρχείου Κορίνθου

1:1000

Βράχος

Ελιές

Σουλί

Ε: 1372.99

Δάσος καμένο

Ελαιώνας

Ελιές μικρές

Κιάτο

1 2 3 4 5 6 7 8 9

Β

Ανήκει στην αριθ. 81/30-1-03 απόφαση της Δ/νσεως Δασών Ν. Κορινθίας.

ΝΕΜΕΑ

Μουλκίον

Σουλίον

Σικυών

Καλιανέρια

Παραδείσιον

Γονούσσα

Ελληνοχώριον

1:50000

Γ.Υ.Σ. 1:5000 6354/2

Επίδικη έκταση

ΕΘΝΙΚΟ ΤΥΠΟΓΡΑΦΕΙΟ
Για τεχνικούς λόγους, στο σχεδιάγραμμα έγινε σμίκρυνση κατά ποσοστό 55 %

ΔΟΚ. 133 ΦΕΚ

ΚΕΙΜΕΝΟ ΣΕΛ.

ΣΧΕΔΙΟ ΣΕΛ. 12

ΠΟΣΟΣΤΟ 55 %

ΠΕΡΙΦΕΡΕΙΑ ΠΕΛΟΠΟΝΝΗΣΟΥ * ΓΕΝΙΚΗ Δ/ΝΣΗ ΠΕΡΙΦΕΡΕΙΑΣ * Δ/ΝΣΗ ΔΑΣΩΝ ΚΟΡΙΝΘΙΑΣ * ΔΑΣΑΡΧΕΙΟ ΚΟΡΙΝΘΟΥ

ΤΟΠΟΓΡΑΦΙΚΟ ΔΙΑΓΡΑΜΜΑ

Στο οποίο φαίνεται η κατά τεκμήριο **Δημόσια Δασική** έκταση στην θέση **«Λιτσάρδα»** του Δημ. Διαμ. Σουλίου Δήμου Σικυώνος που εκχερσώθηκε παράνομα και χωρίς άδεια της Δασικής Αρχής από τον Στεργιόπουλο Αριστοτέλη του Κων/νου κάτοικο Σουλίου με σκοπό την αλλαγή χρήσης του.

Η επίδικη έκταση πριν την εκχέρσωση της καλύπτονταν από Δάσος Πεύκης με συγκόμωση 90%.

Κλίμακα σχεδίου 1:1000 Επισυνάπτεται απόσπασμα χάρτη ΓΥΣ 1:5.000 στο οποίο έχει επισημανθεί η επίδικη έκταση

Εμβαδόν της εκτάσεως: Ε:1372,99 τ.μ.

ΕΓΚΡΙΝΕΤΑΙ	**ΘΕΩΡΗΘΗΚΕ**		
Τρίπολη 30/1/2003	Κόρινθος 2/1/2003	Κόρινθος 08-01-2003	Κόρινθος 08-01-2003
Ο	Ο	Ο	Ο
Γ. Γρ. Περιφέρ.	Δ/ντής Δασών κ.α.α.	Δασάρχης κ.α.α.	Συντάκτης
Αντώνης Ματσίγκος	Ελ. Μελέτης Δασολόγος	Παν. Καλλίρης Δασολόγος	Αλέξιος Αδάμ Δασολόγος

